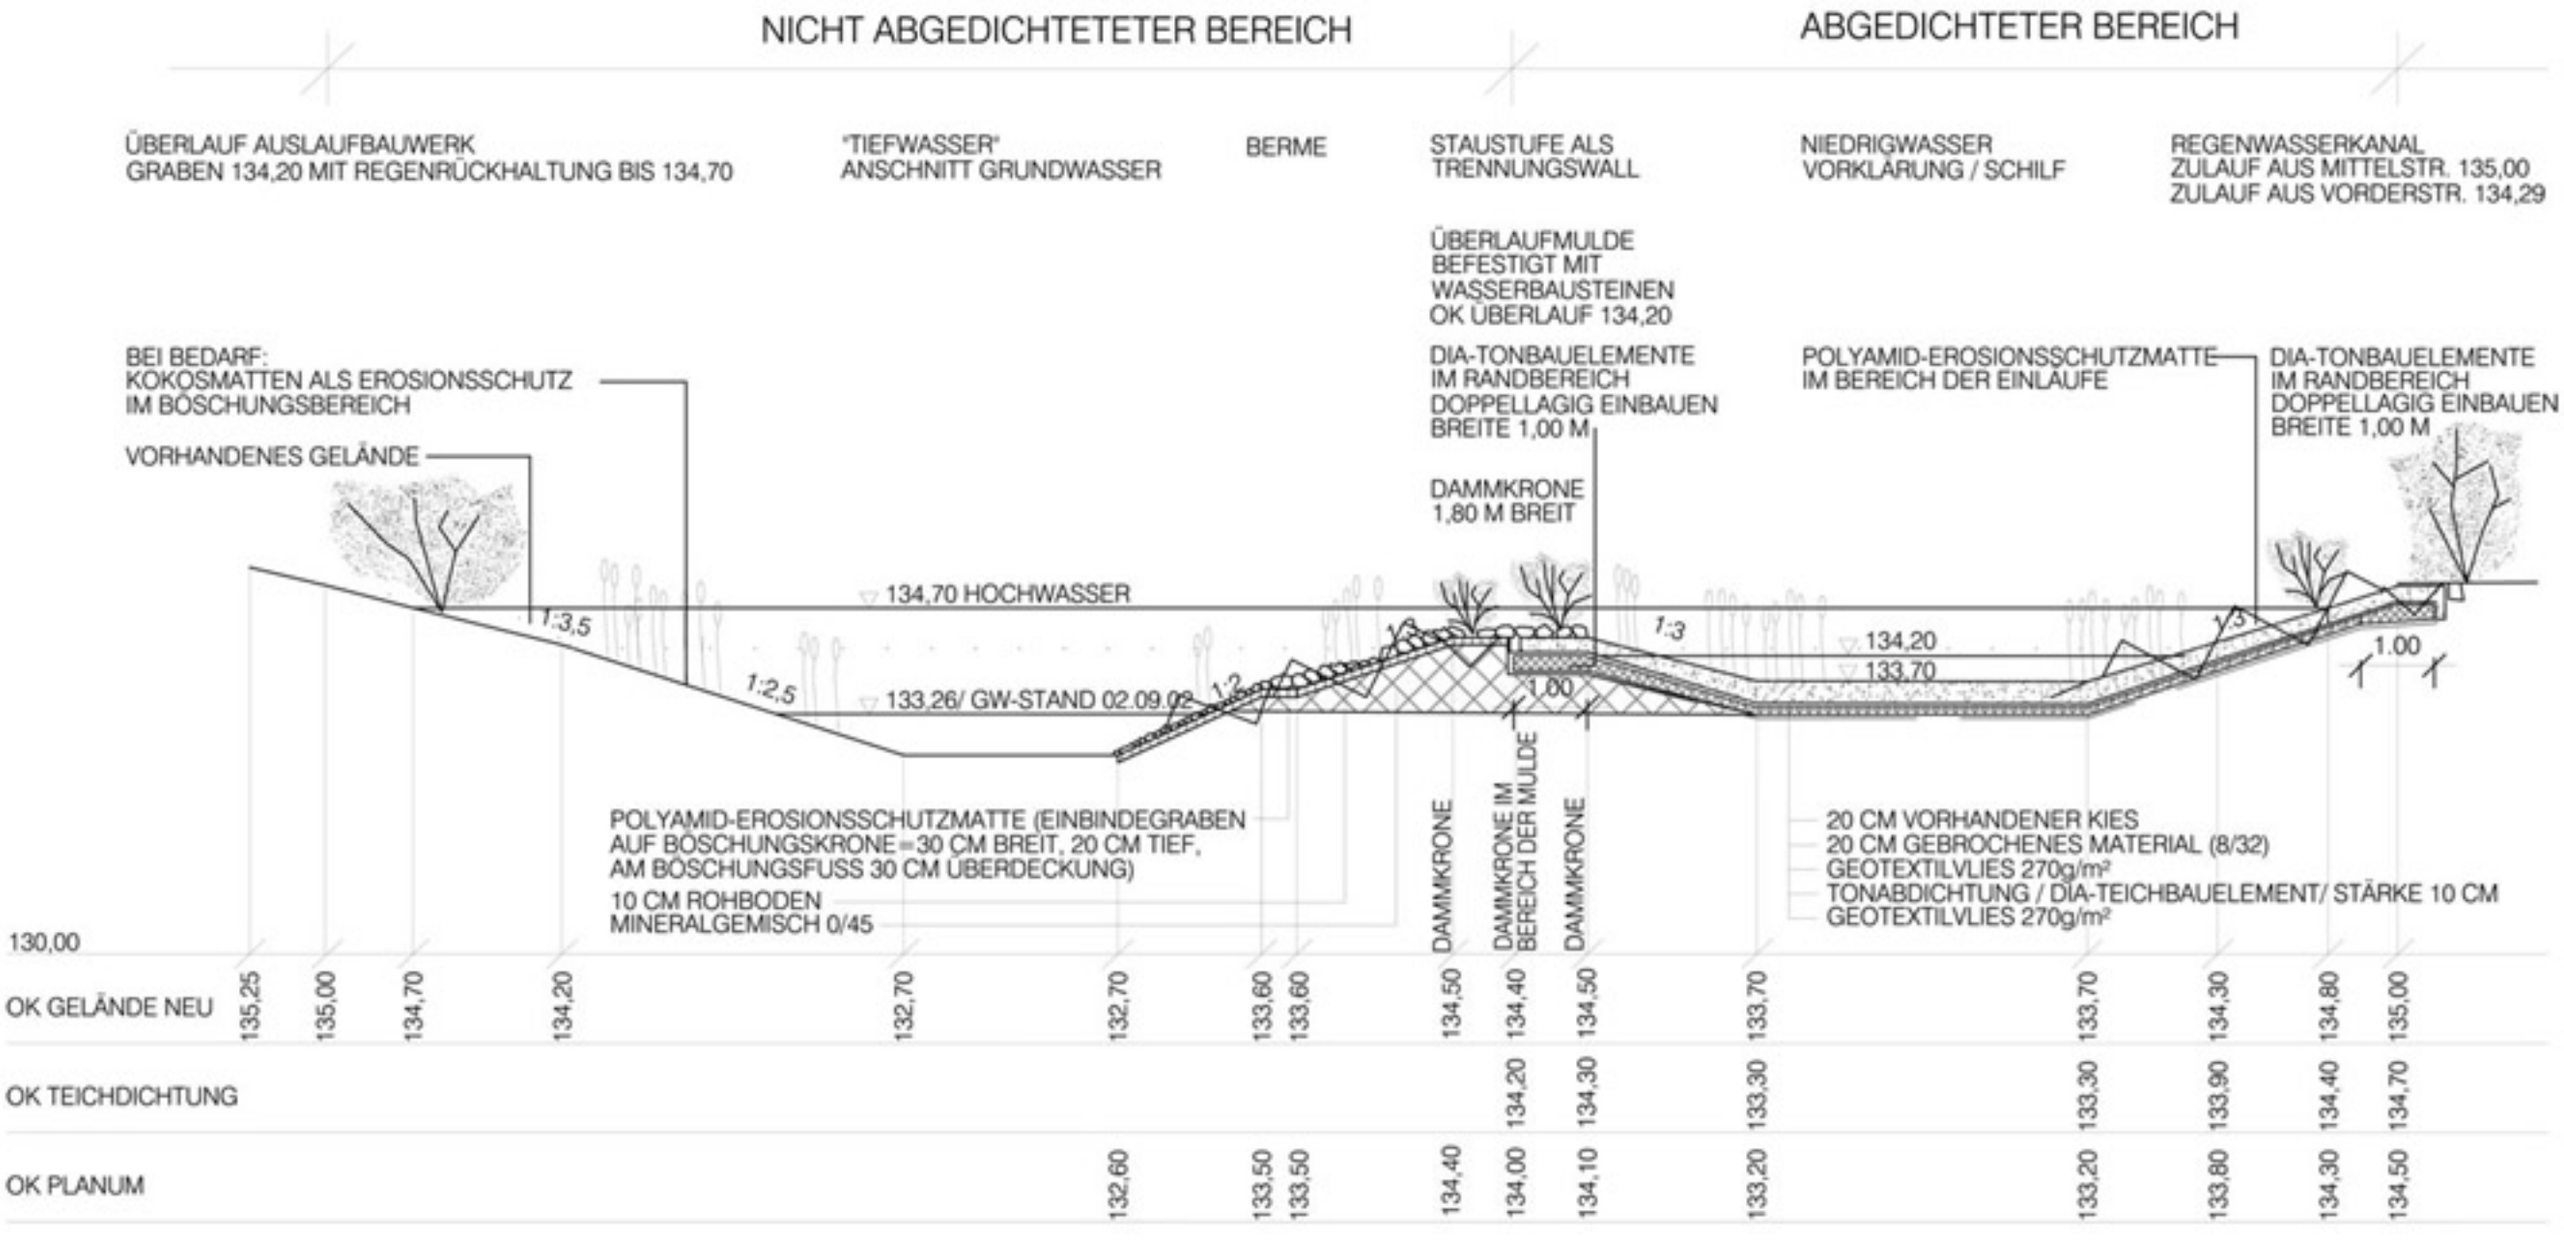
NICHT ABGEDICHTETETER BEREICH
ABGEDICHTETER BEREICH
ÜBERLAUF AUSLAUFBAUWERK
GRABEN 134,20 MIT REGENRÜCKHALTUNG BIS 134,70
"TIEFWASSER"
ANSCHNITT GRUNDWASSER
BERME
STAUSTUFE ALS
TRENNUNGSWALL
NIEDRIGWASSER
VORKLÄRUNG / SCHILF
REGENWASSERKANAL
ZULAUF AUS MITTELSTR. 135,00
ZULAUF AUS VORDERSTR. 134,29
ÜBERLAUFMULDE
BEFESTIGT MIT
WASSERBAUSTEINEN
OK ÜBERLAUF 134,20
BEI BEDARF:
KOKOSMATTEN ALS EROSIONSSCHUTZ
IM BÖSCHUNGSBEREICH
DIA-TONBAUELEMENTE
IM RANDBEREICH
DOPPELLAGIG EINBAUEN
BREITE 1,00 M
POLYAMID-EROSIONSSCHUTZMATTE
IM BEREICH DER EINLÄUFE
DIA-TONBAUELEMENTE
IM RANDBEREICH
DOPPELLAGIG EINBAUEN
BREITE 1,00 M
VORHANDENES GELÄNDE
DAMMKRONE
1,80 M BREIT
134,70 HOCHWASSER
1:3,5
1:2,5
1:2
1:3
1:3
133,26/ GW-STAND 02.09.02
134,20
133,70
1.00
1.00
POLYAMID-EROSIONSSCHUTZMATTE (EINBINDEGRABEN
AUF BÖSCHUNGSKRONE = 30 CM BREIT, 20 CM TIEF,
AM BÖSCHUNGSFUSS 30 CM ÜBERDECKUNG)
10 CM ROHBODEN
MINERALGEMISCH 0/45
DAMMKRONE
DAMMKRONE IM
BEREICH DER MULDE
DAMMKRONE
20 CM VORHANDENER KIES
20 CM GEBROCHENES MATERIAL (8/32)
GEOTEXTILVLIES 270g/m²
TONABDICHTUNG / DIA-TEICHBAUELEMENT/ STÄRKE 10 CM
GEOTEXTILVLIES 270g/m²
130,00
OK GELÄNDE NEU
135,25
135,00
134,70
134,20
132,70
132,70
133,60
133,60
134,50
134,40
134,50
133,70
133,70
134,30
134,80
135,00
OK TEICHDICHTUNG
134,20
134,30
133,30
133,30
133,90
134,40
134,70
OK PLANUM
132,60
133,50
133,50
134,40
134,00
134,10
133,20
133,20
133,80
134,30
134,50